


PE - Werk 7

Neubau eines Betriebsgebäudes mit Verwaltung und Praxisräumen sowie einer Werkstatt und einer Tiefgarage im Untergeschoss

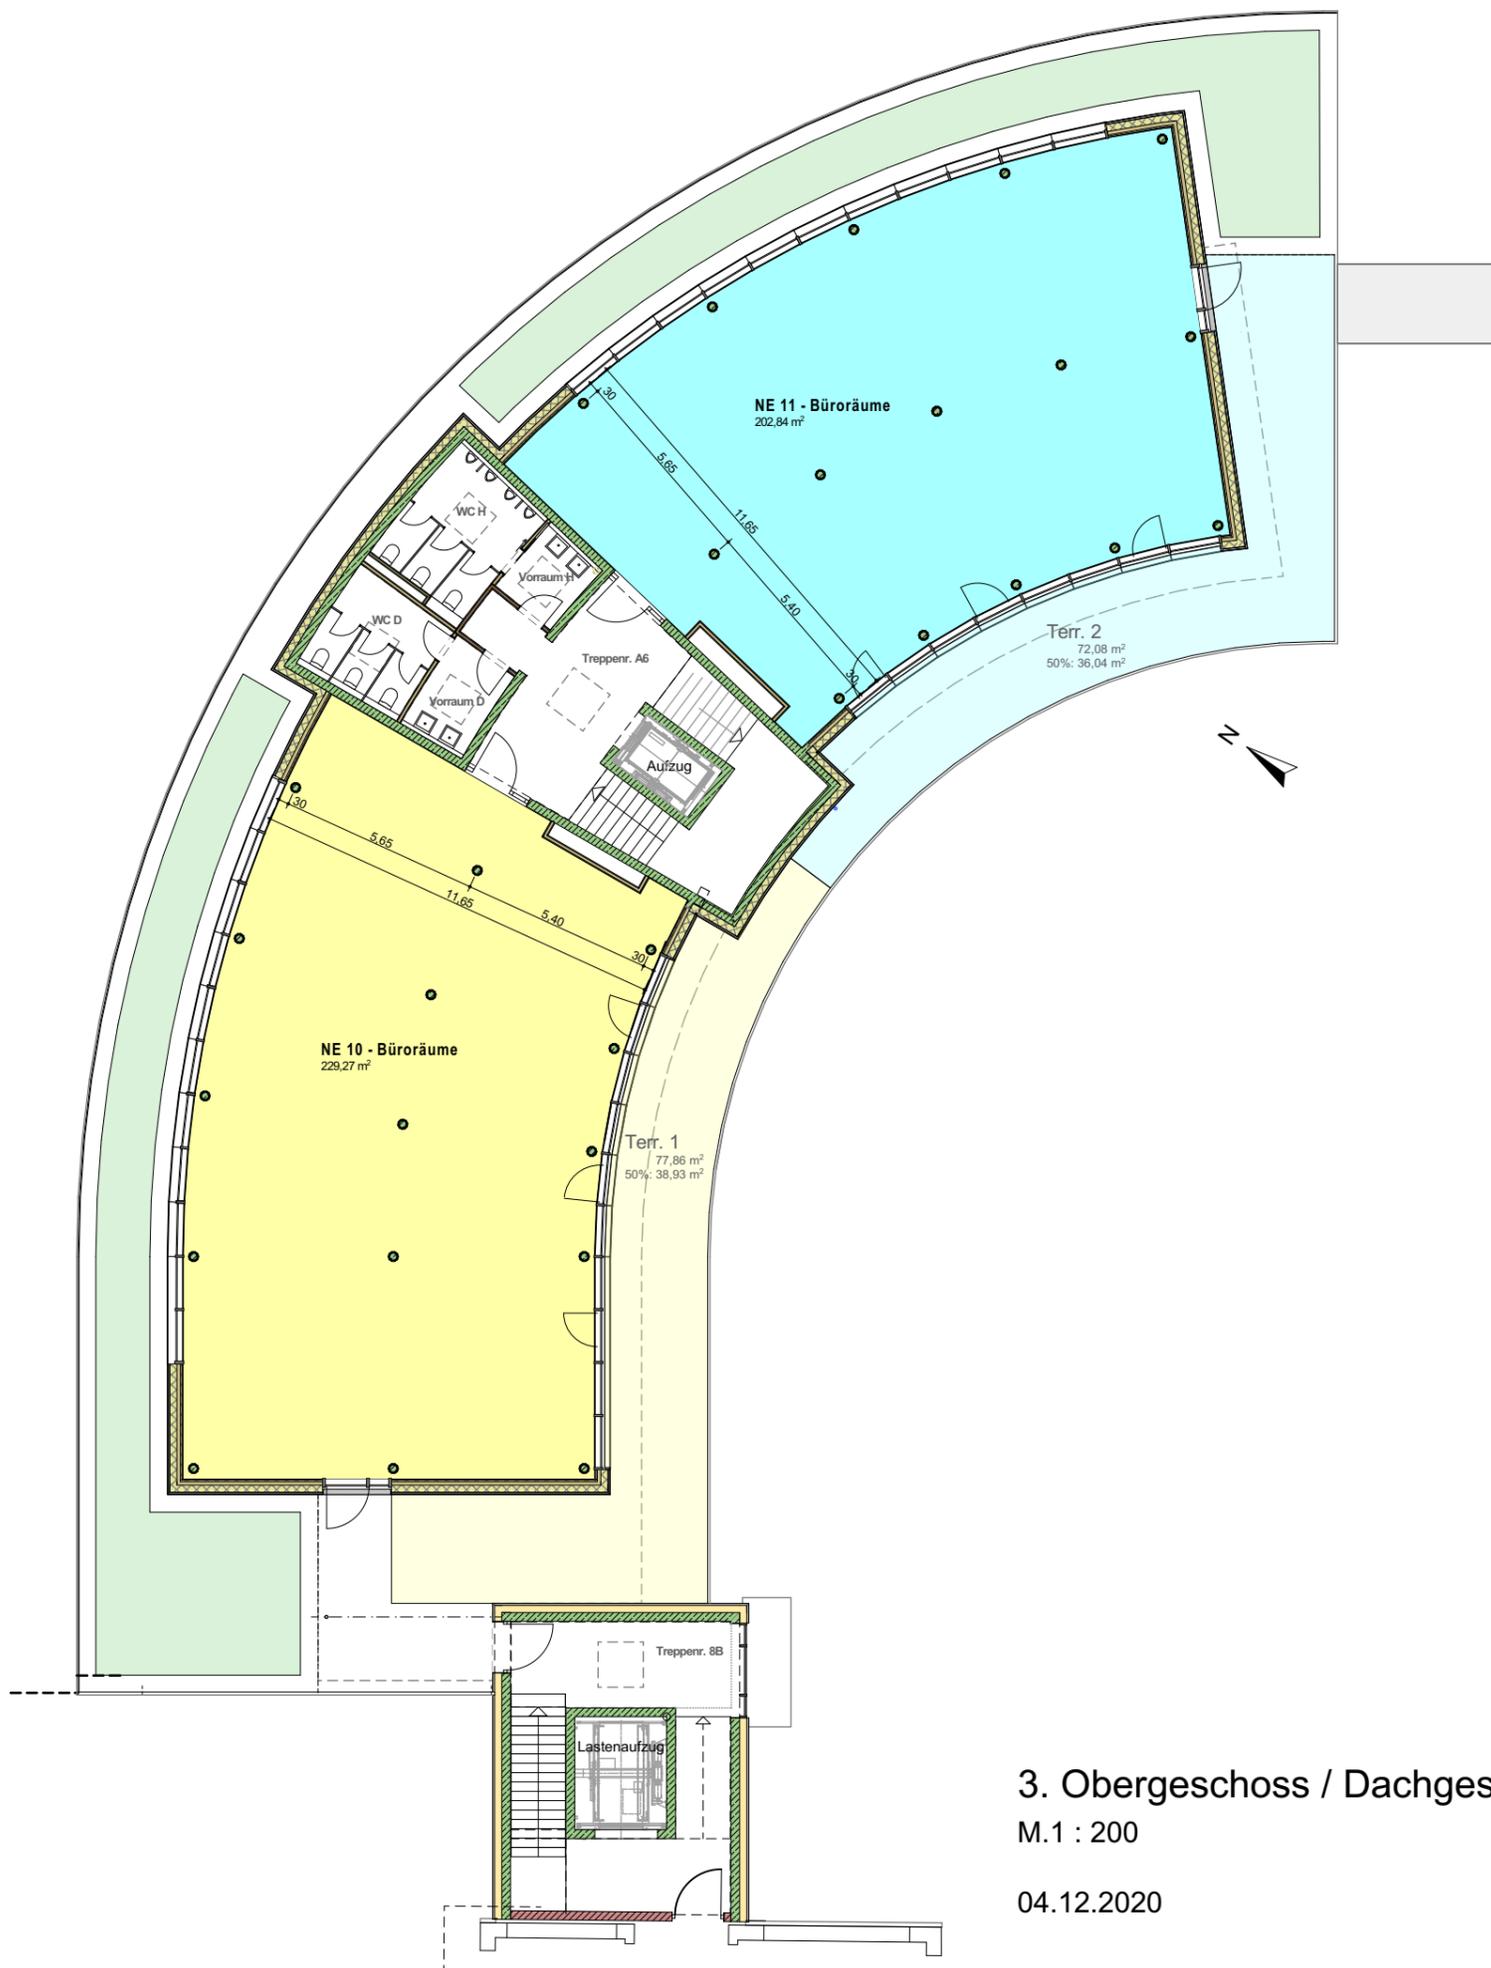

3. Obergeschoss / Dachgeschoss

M.1 : 200

04.12.2020